




EXCELENTISIMO AYUNTAMIENTO
DE L'ELIANA

PROMUEVE:
L3M L'ELIANA U.T.E.

ESCALA:
1/500

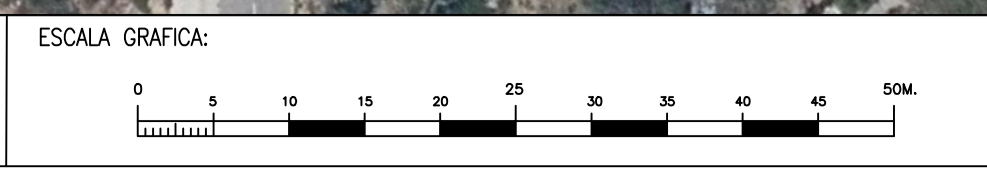

PROYECTO DE URBANIZACION
DEL SECTOR RESIDENCIAL "S.U.Z.R.-10"
L'ELIANA - VALENCIA

FECHA:
2023

CODIGO:
PAI-PR.05.01
REVISION:
002

HOJA:
1 DE 1

Nº DE PLANO
03

DESIGNACION DEL PLANO:
PLANTA VIARIA

AUTOR DEL PROYECTO:
JUAN JOSE BONILLO DIAZ
Ing. Caminos, Canales y Puertos.